



 <p>Geom. Guicciardi Lorenzo STUDIO TECNICO DI PROGETTAZIONE Via T. dal Molin n. 14/d 35015 Desenzano del Garda (BS) Tel. 030/9141705 Cell. 348/6947897 email geometra.guicciardi@ms11.com</p>	COMUNE <b>Lonato del Garda</b>	PROVINCIA <b>Brescia</b>
	COMMITTENTE <b>Vistalago Studio Immobiliare</b>	
OGGETTO <b>Lotto 2: -PIANTA PIANO INTERRATO -PLANIMETRIA GENERALE PIANO TERRA -PIANTA COPERTURA</b>		
SCALA <b>1:100</b>	DATA <b>29 Maggio 2019</b>	SVOLTA <b>79</b>
ESECUZIONE <b>23 Novembre 2020</b>		
RIF. INTERNO: NUOVO <small>Il presente disegno è di esclusiva proprietà dello studio che ne vanta le copie. La riproduzione in qualsiasi modo è vietata senza permesso scritto dal progettista.</small>		

STATO DI PROGETTO

Il Tecnico Il Committente

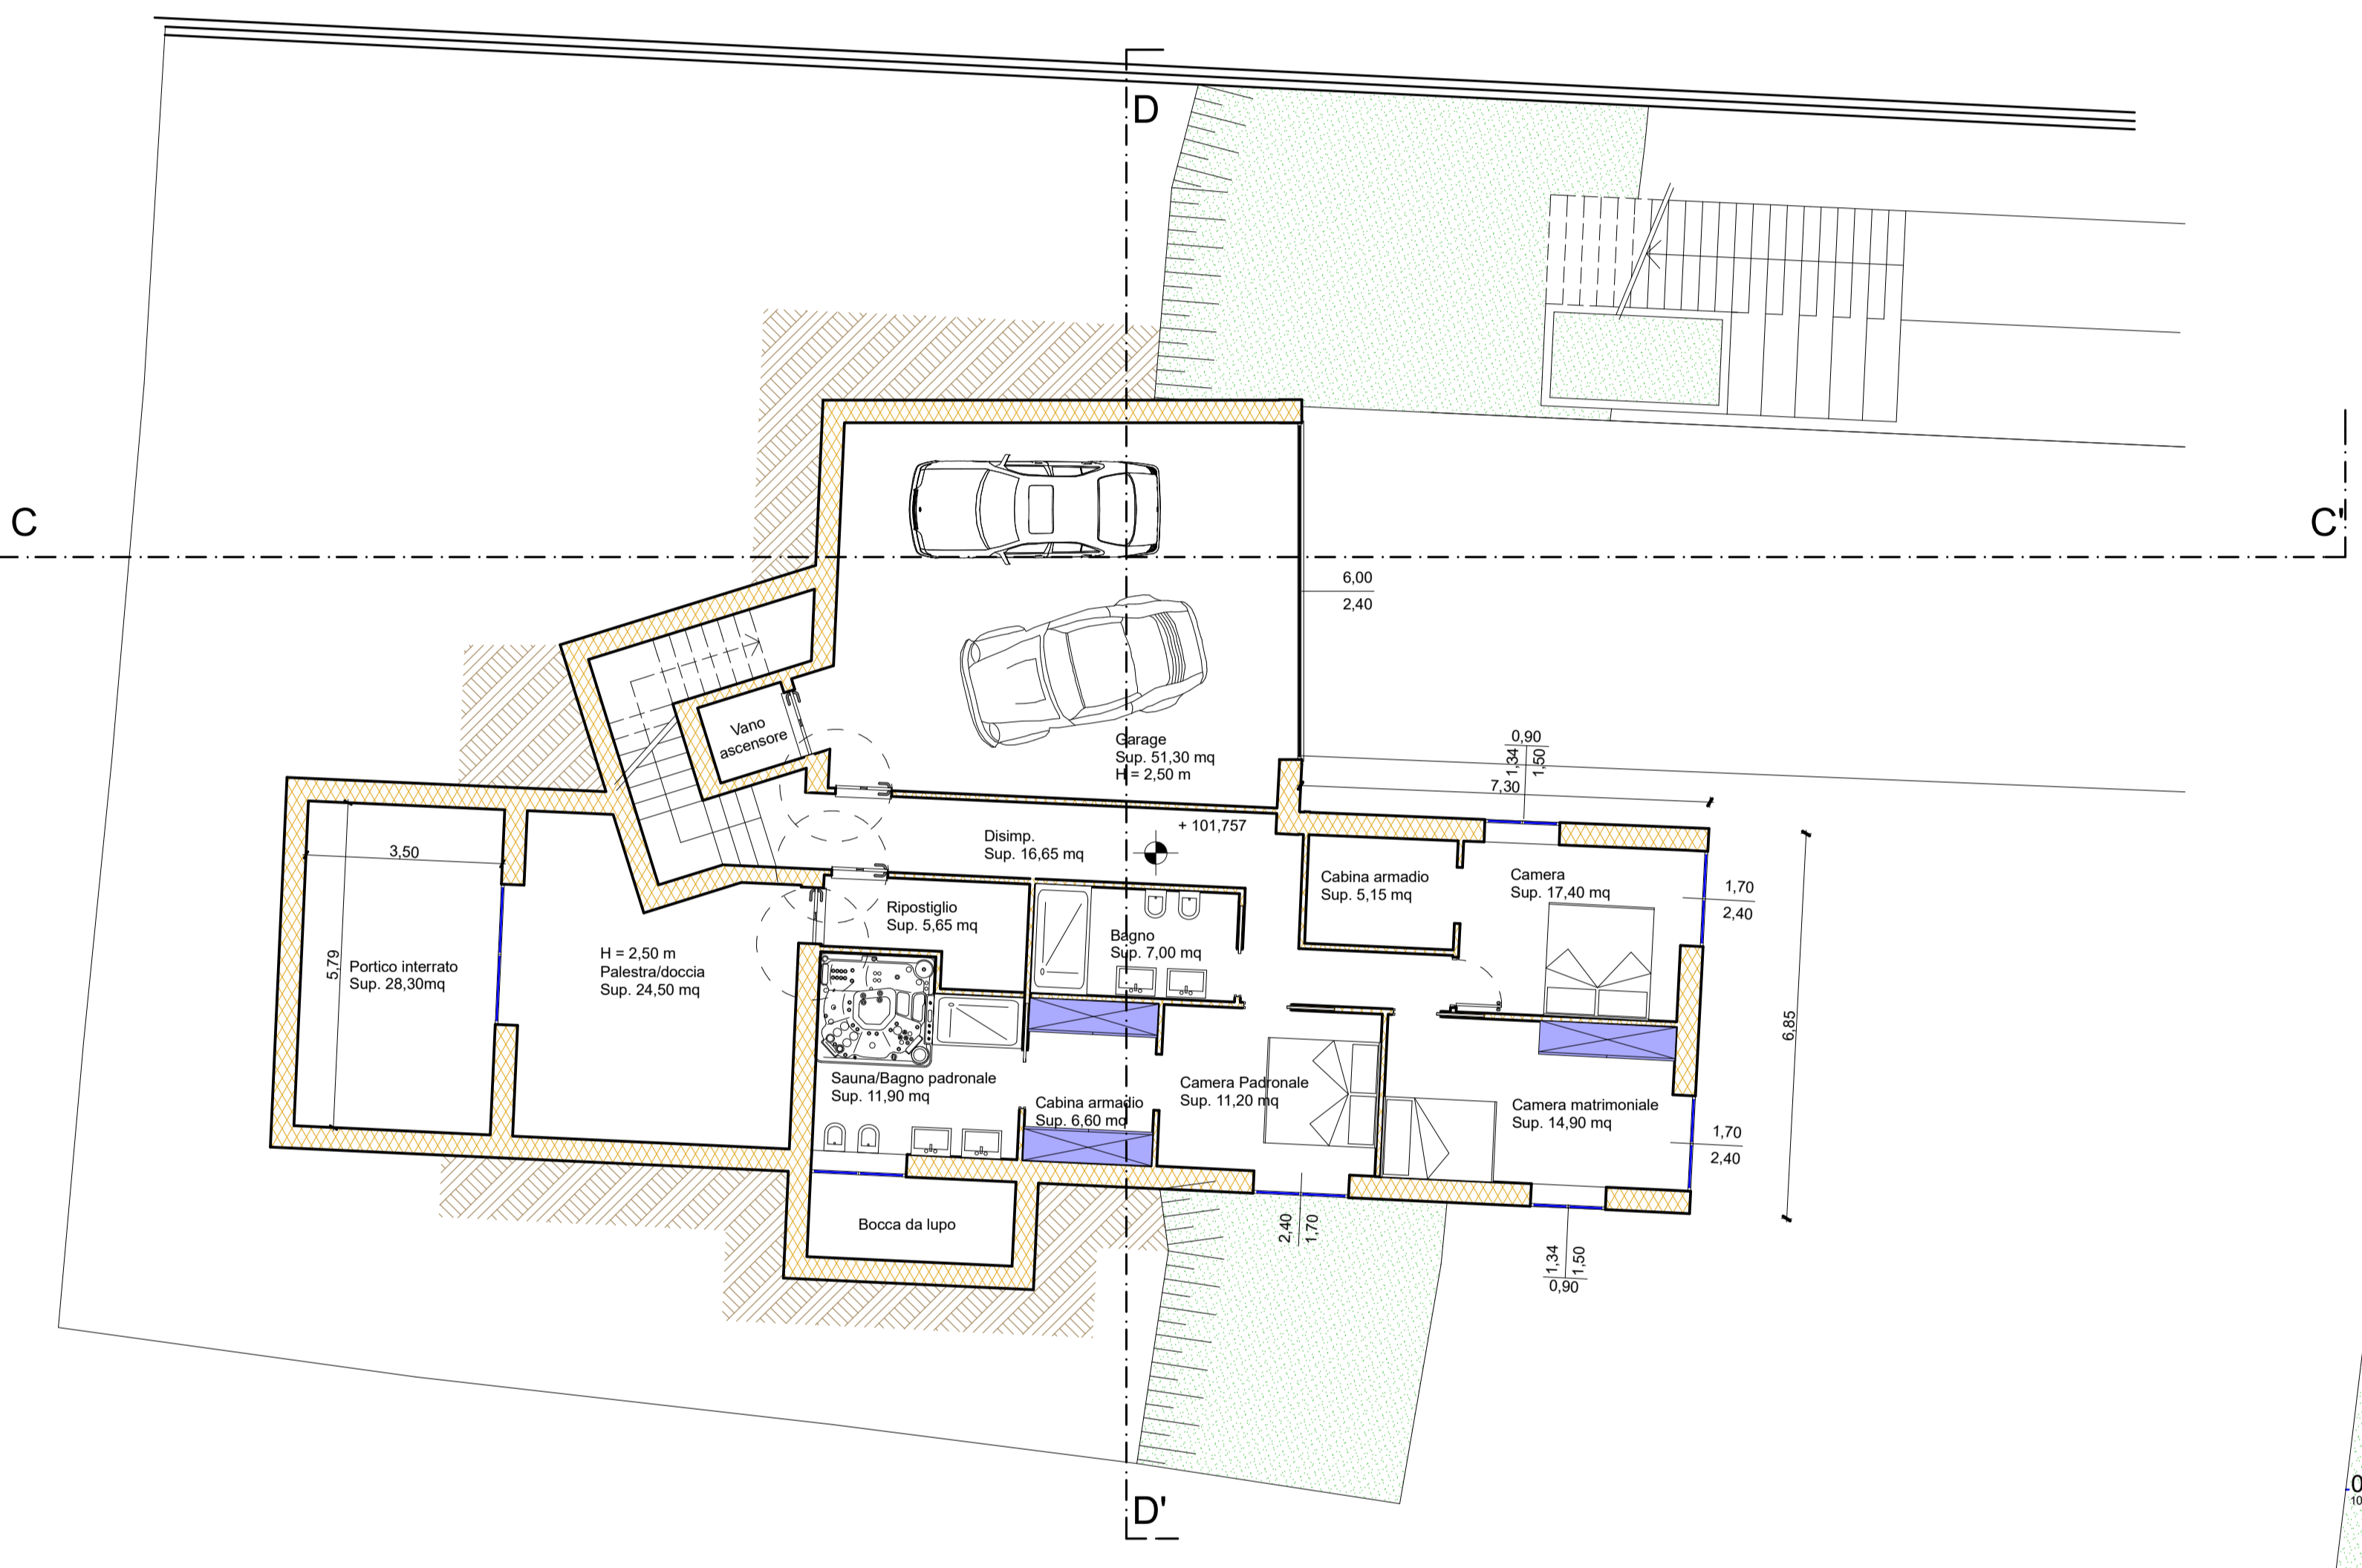

PIANTA PIANO INTERRATO DI PROGETTO SCALA 1:100

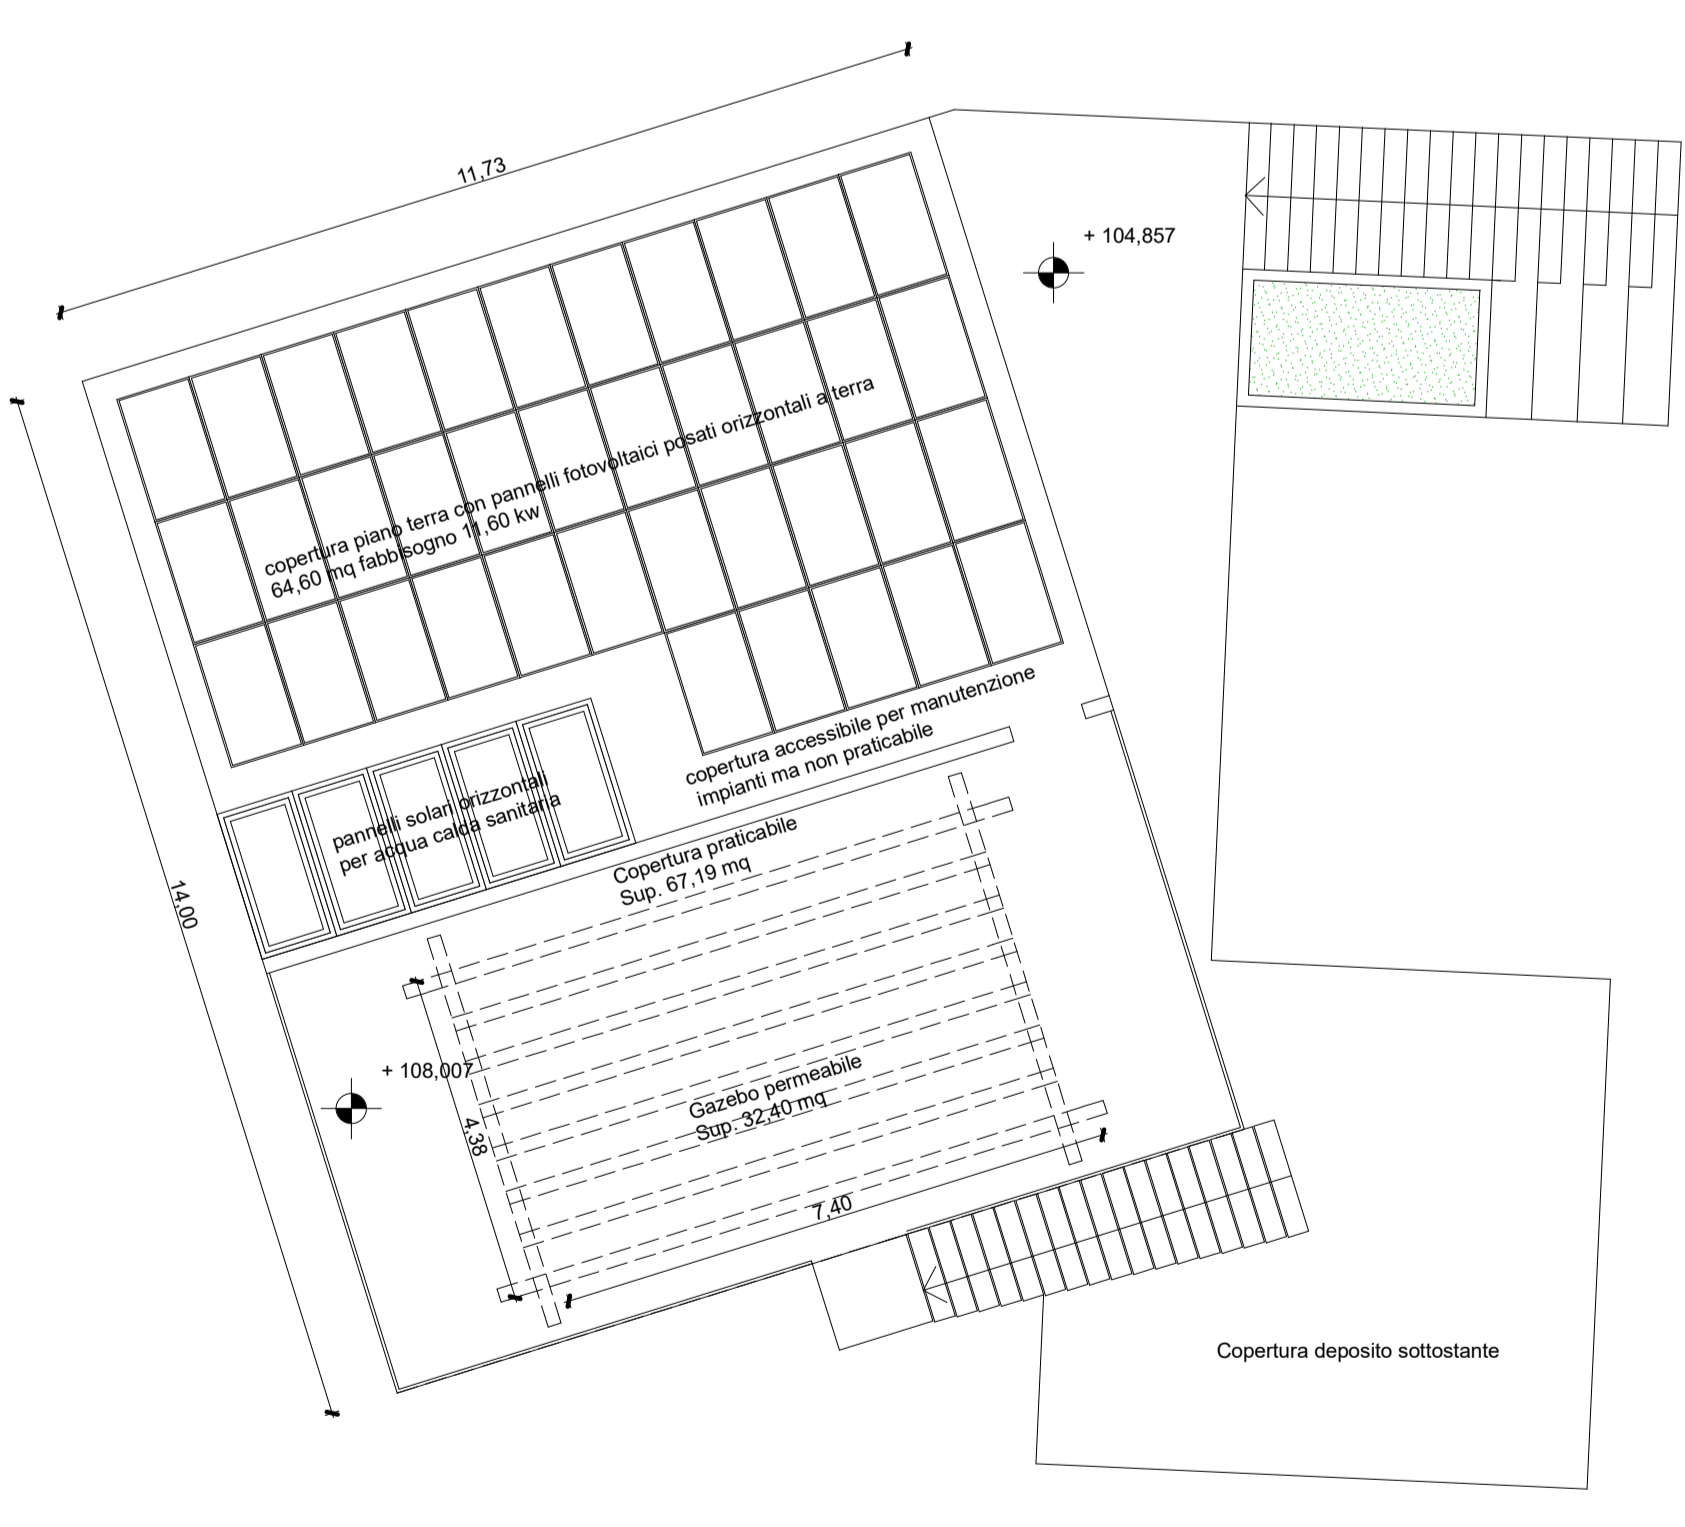

PIANTA COPERTURA DI PROGETTO SCALA 1:100

Dimostrazione sup. Gazebo art. 11.2.1 comma 1 lettera b):  
 Sup. coperta: (14,00 x 11,73) = 164,22 mq x 20% = 32,84 mq > 32,40 mq **VERIFICATO**

PLANIMETRIA PIANO TERRA DI PROGETTO SCALA 1:100